



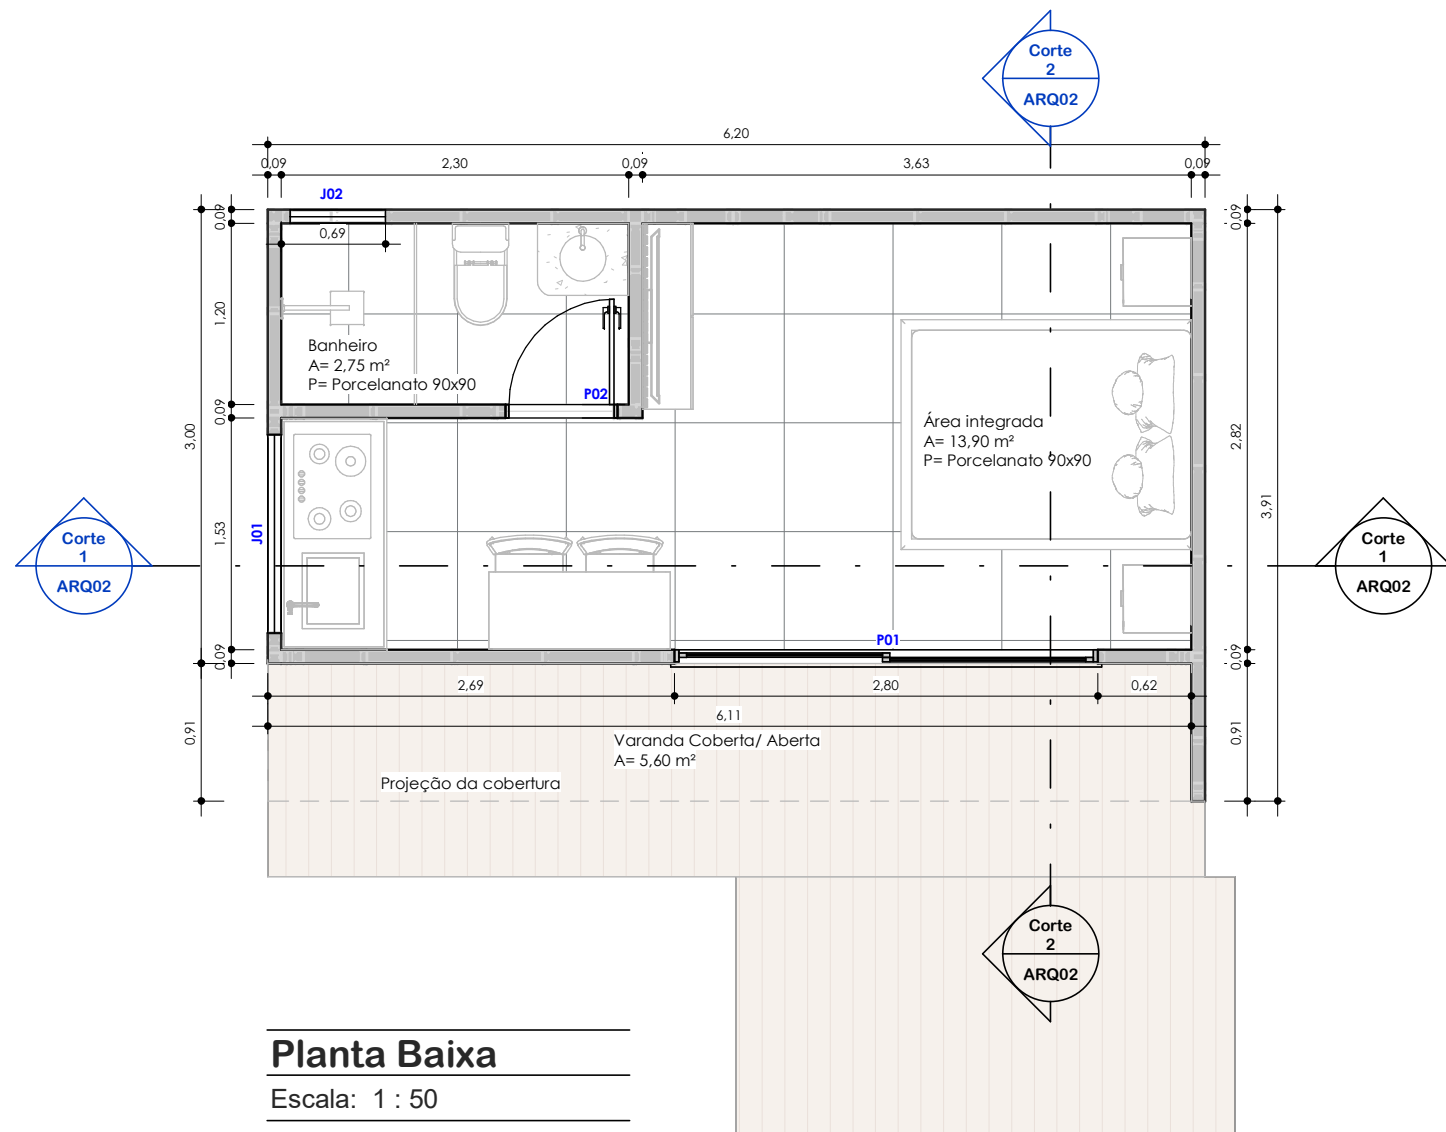

Planta Baixa

Escala: 1 : 50

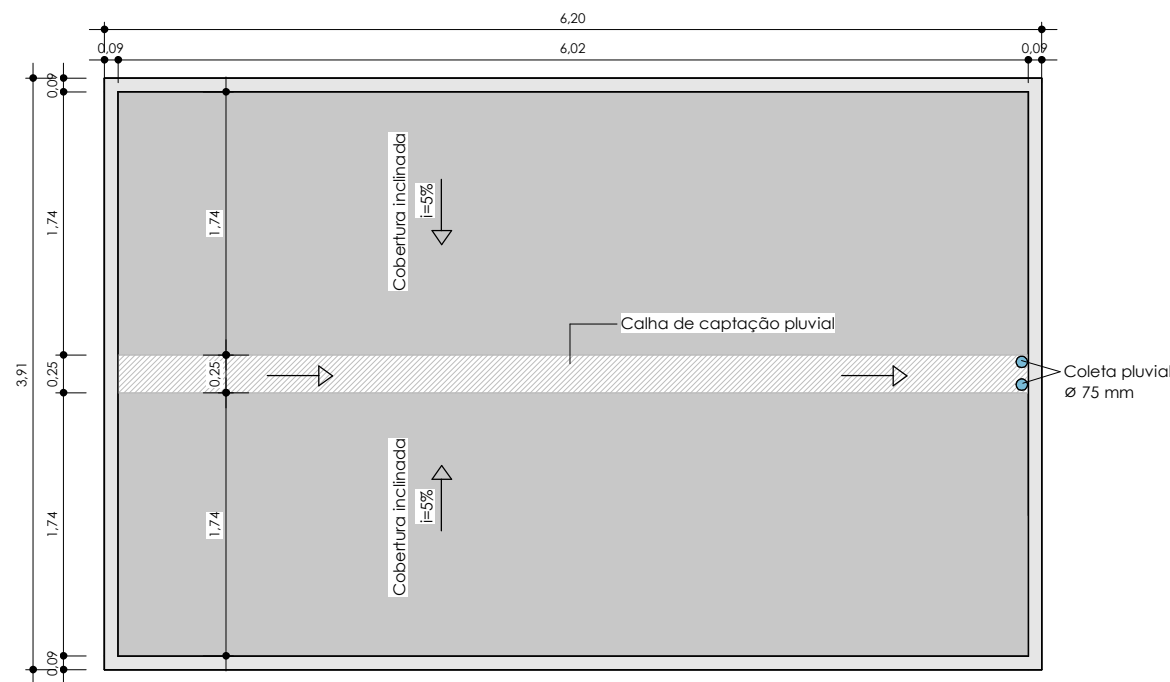

Cobertura

Escala: 1 : 50

QUADRO DE ÁREAS (m²)	
Área coberta/fechada	A = 18,60 m²
Varanda Coberta/ Aberta	A= 5,60 m²
Área total	A= 24,20 m²

P01 (largura x altura)
Porta de correr - 2 folhas
2,80 m x 2,70 m

P02 (largura x altura)
Porta de giro simples
0,75 m x 2,10 m

J01 (largura x altura/peitoril)
Janela de correr - 2 folhas
1,30 m x 0,68 m/1,10m

J02 (largura x altura/peitoril)
Basculante
0,63 m x 0,80 m/1,60m

RESPONSÁVEL TÉCNICO PROJETO

LETICIA BELLINASSO FLORESTA
ENGENHEIRA CIVIL
CREA/RS 241708

CLIENTE

REVISÃO	DATA	DESENHISTA	MODIFICAÇÕES

NOTAS

- COTAS EM METROS;
- COTAS DE NÍVEL EM METROS;
- CONFERIR MEDIDAS, ABERTURAS, NÍVEIS E PRUMOS NO LOCAL;
- MEDIDAS EM COTA PREVALECEM SOBRE O DESENHO;
- ESSA PRANCHA DEVE SER IMPRESSA COLORIDA

ENDEREÇO

CIDADE	ESTADO
--------	--------


DISCIPLINA Arquitetônico	DATA
-----------------------------	------

PROPRIETÁRIO	ESCALA Indicada	PRANCHA
--------------	--------------------	---------

DIMENSÃO DA FOLHA A3	MATRÍCULA	ART	01/03
-------------------------	-----------	-----	-------


RESPONSÁVEL TÉCNICO - PROJETO
LETICIA BELLINASSO FLORESTA
ENGENHEIRA CIVIL
CREA/RS 241708



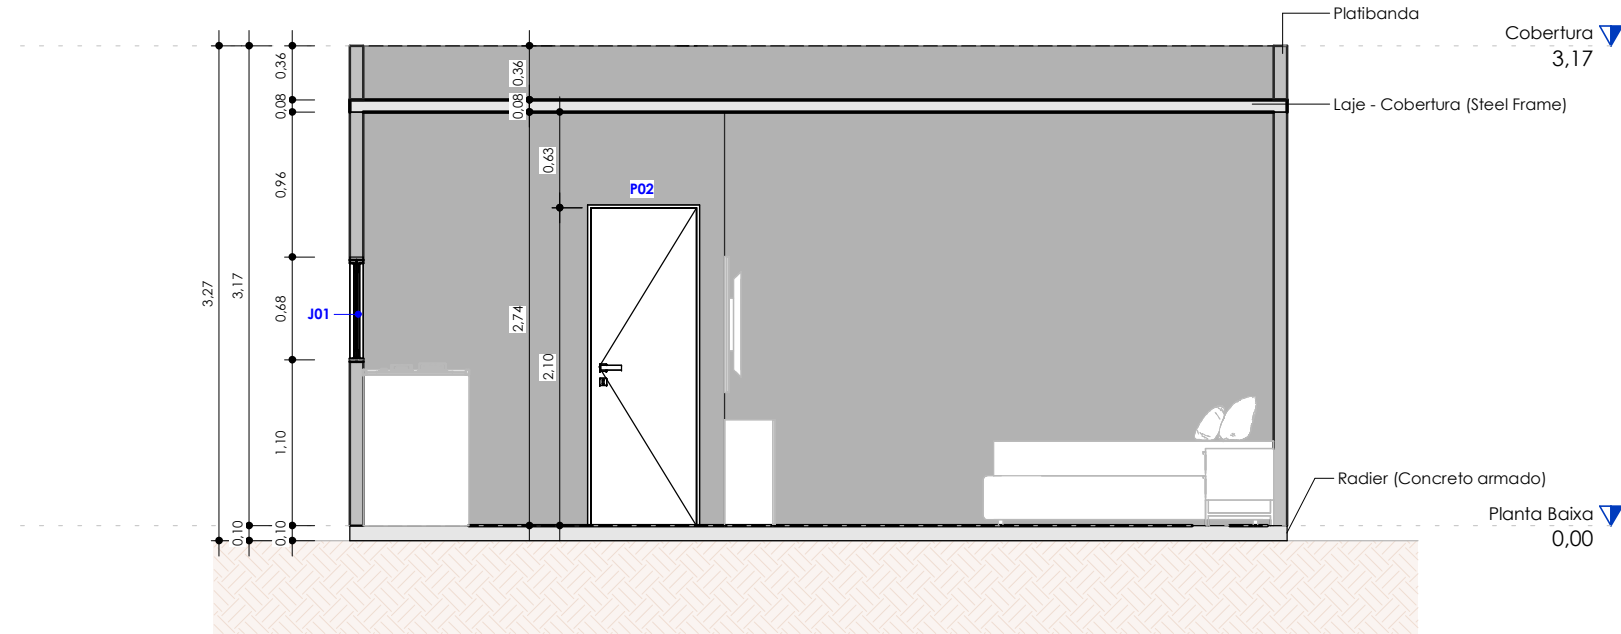

Corte 1

Escala: 1 : 50

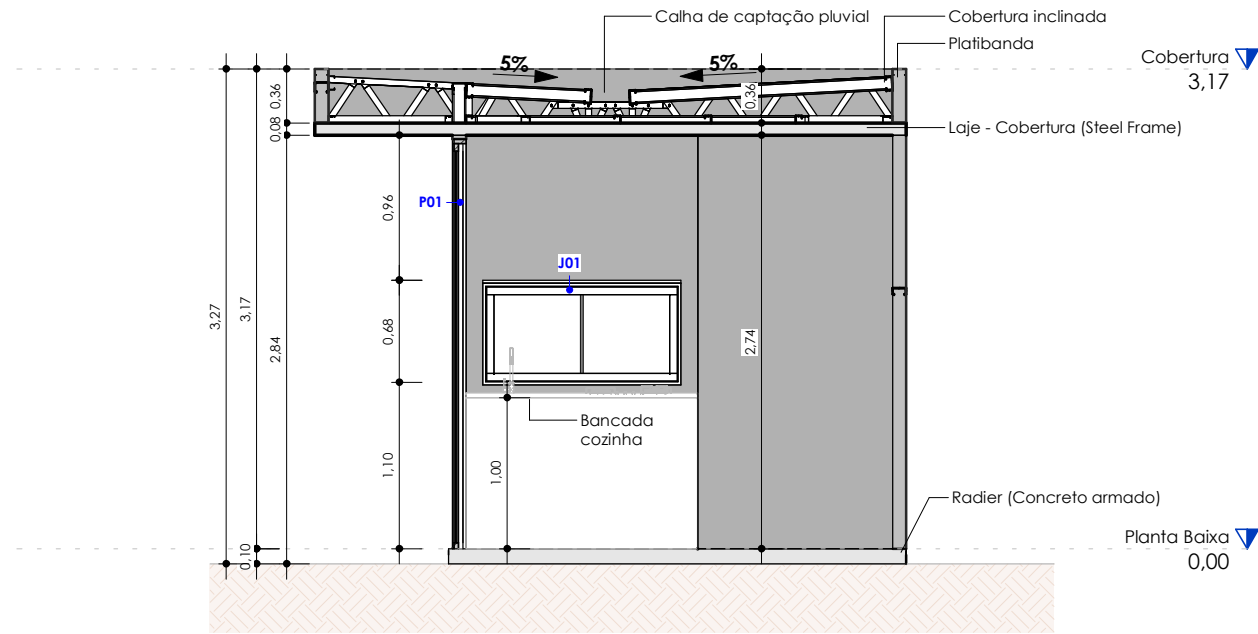

Corte 2

Escala: 1 : 50

QUADRO DE ÁREAS (m²)	
Área coberta/fechada	A = 18,60 m²
Varanda Coberta/ Aberta	A= 5,60 m²
Área total	A= 24,20 m²

P01 (largura x altura) Porta de correr - 2 folhas 2,80 m x 2,70 m	J01 (largura x altura/peitoril) Janela de correr - 2 folhas 1,30 m x 0,68 m/1,10m
P02 (largura x altura) Porta de giro simples 0,75 m x 2,10 m	J02 (largura x altura/peitoril) Basculante 0,63 m x 0,80 m/1,60m

RESPONSÁVEL TÉCNICO PROJETO

LETICIA BELLINASSO FLORESTA
ENGENHEIRA CIVIL
CREA/RS 241708

CLIENTE

REVISÃO	DATA	DESENHISTA	MODIFICAÇÕES

NOTAS

- COTAS EM METROS;
- COTAS DE NÍVEL EM METROS;
- CONFERIR MEDIDAS, ABERTURAS, NÍVEIS E PRUMOS NO LOCAL;
- MEDIDAS EM COTA PREVALECEM SOBRE O DESENHO;
- ESSA PRANCHA DEVE SER IMPRESSA COLORIDA

ENDEREÇO

CIDADE	ESTADO
--------	--------

DISCIPLINA Arquitetônico	DATA
-----------------------------	------

PROPRIETÁRIO	ESCALA Indicada	PRANCHA
--------------	--------------------	---------

DIMENSÃO DA FOLHA A3	MATRÍCULA	ART	02/03
-------------------------	-----------	-----	-------

RESPONSÁVEL TÉCNICO - PROJETO
LETICIA BELLINASSO FLORESTA
ENGENHEIRA CIVIL
CREA/RS 241708



FACHADA FRONTAL



QUADRO DE ÁREAS (m²)	
Área coberta/fechada	A = 18,60 m²
Varanda Coberta/ Aberta	A= 5,60 m²
Área total	A= 24,20 m²

P01 (largura x altura) Porta de correr - 2 folhas 2,80 m x 2,70 m	J01 (largura x altura/peitoril) Janela de correr - 2 folhas 1,30 m x 0,68 m/1,10m
P02 (largura x altura) Porta de giro simples 0,75 m x 2,10 m	J02 (largura x altura/peitoril) Basculante 0,63 m x 0,80 m/1,60m

RESPONSÁVEL TÉCNICO PROJETO

LETICIA BELLINASSO FLORESTA
ENGENHEIRA CIVIL
CREA/RS 241708

CLIENTE

REVISÃO	DATA	DESENHISTA	MODIFICAÇÕES

NOTAS
- COTAS EM METROS;
- COTAS DE NÍVEL EM METROS;
- CONFERIR MEDIDAS, ABERTURAS, NÍVEIS E PRUMOS NO LOCAL;
- MEDIDAS EM COTA PREVALECEM SOBRE O DESENHO;
- ESSA PRANCHA DEVE SER IMPRESSA COLORIDA

ENDEREÇO

CIDADE	ESTADO
--------	--------

DISCIPLINA Arquitetônico		DATA	
PROPRIETÁRIO		ESCALA Indicada	PRANCHA 03/03
DIMENSÃO DA FOLHA A3	MATRÍCULA	ART	

RESPONSÁVEL TÉCNICO - PROJETO
LETICIA BELLINASSO FLORESTA
ENGENHEIRA CIVIL
CREA/RS 241708

