



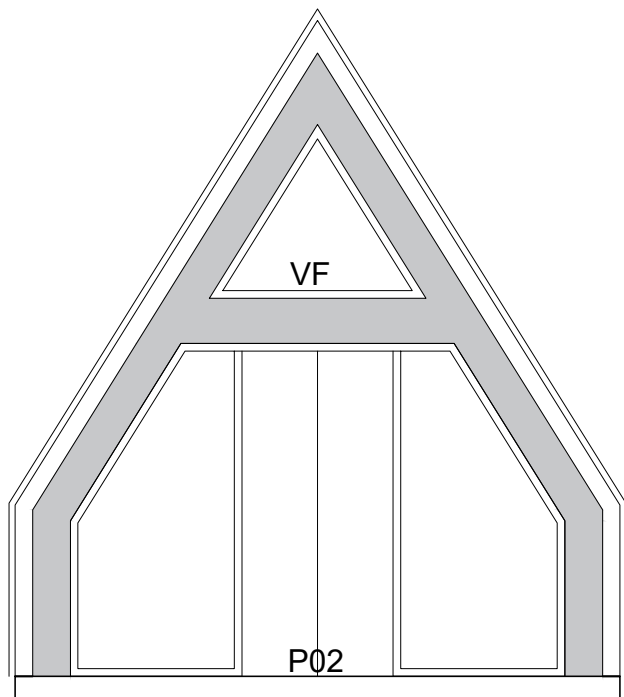


ELEVAÇÃO FRONTAL

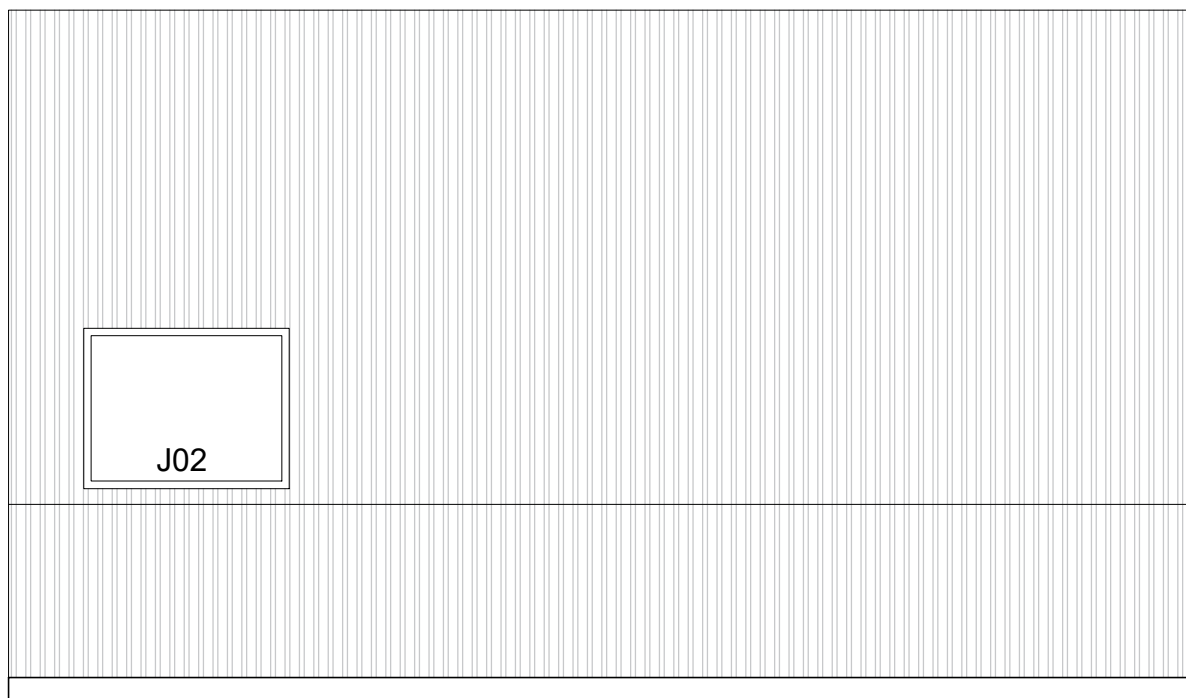


ELEVAÇÃO LATERAL

ARQUITETÔNICO

OBRA		PROJETO	
MINI - CHALÉ		ROBSON	
RESPONSÁVEL TÉCNICO		ASSINATURA	
LEONARDO CALDART BOCCA			
CAU/SC - A164824-1			
PROPRIETÁRIO		ENDEREÇO	
- - -		- - -	
DESCRIÇÃO			
PROJETO ARQUITETONICO			
PLANTA BAIXA,CORTES, ELEVAÇÕES			
ESQUADRIAS			
ÁREA TOTAL		DATA	PRANCHA
31,20m²		04/03/2026	2
TIPO DE PROJETO		REVISÃO	
Conteúdo desta prancha		R01 - MC	

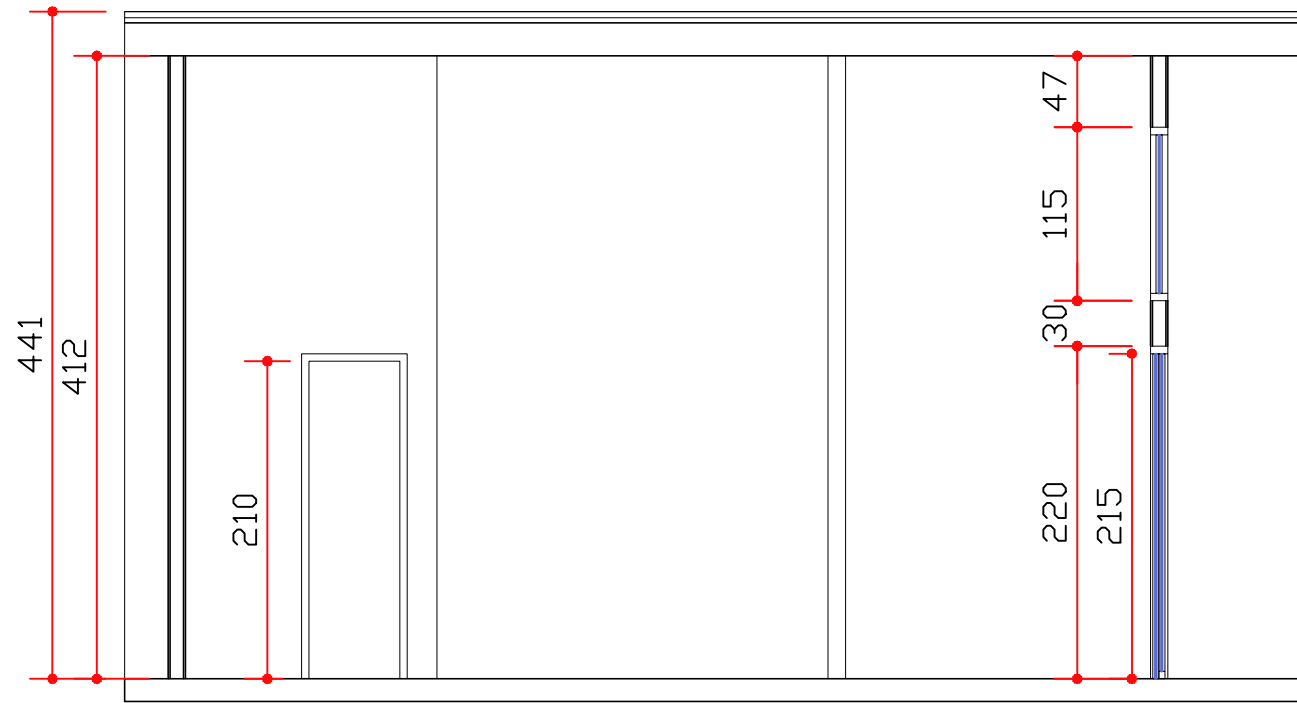

CORTE CC

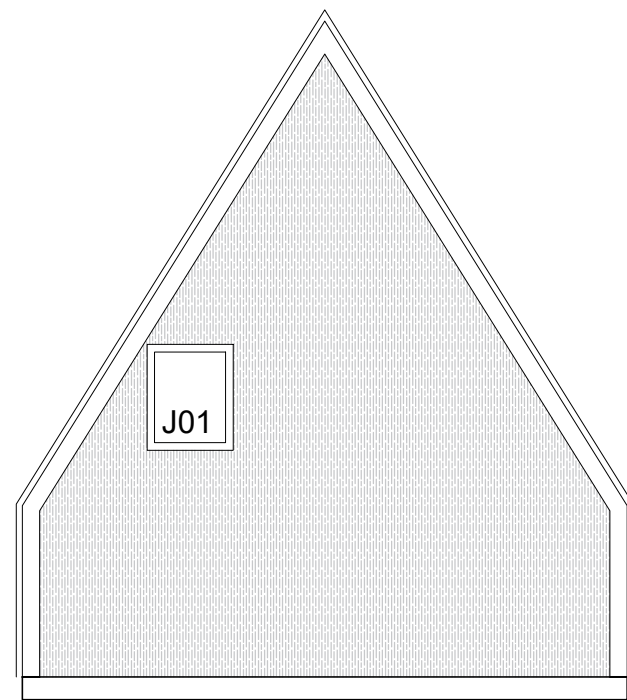

ELEVAÇÃO FUNDOS

ARQUITETÔNICO

OBRA	PROJETO
MINI - CHALÉ	ROBSON
RESPONSÁVEL TÉCNICO	ASSINATURA
LEONARDO CALDART BOCCA CAU/SC - A164824-1	
PROPRIETÁRIO	ENDEREÇO
- - -	- - -

DESCRIÇÃO
PROJETO ARQUITETONICO
PLANTA BAIXA,CORTES, ELEVAÇÕES
ESQUADRIAS

ÁREA TOTAL
31,20m²


DATA
04/03/2026

REVISÃO
R01 - MC


PRANCHA

3


TIPO DE PROJETO
Conteúdo desta prancha

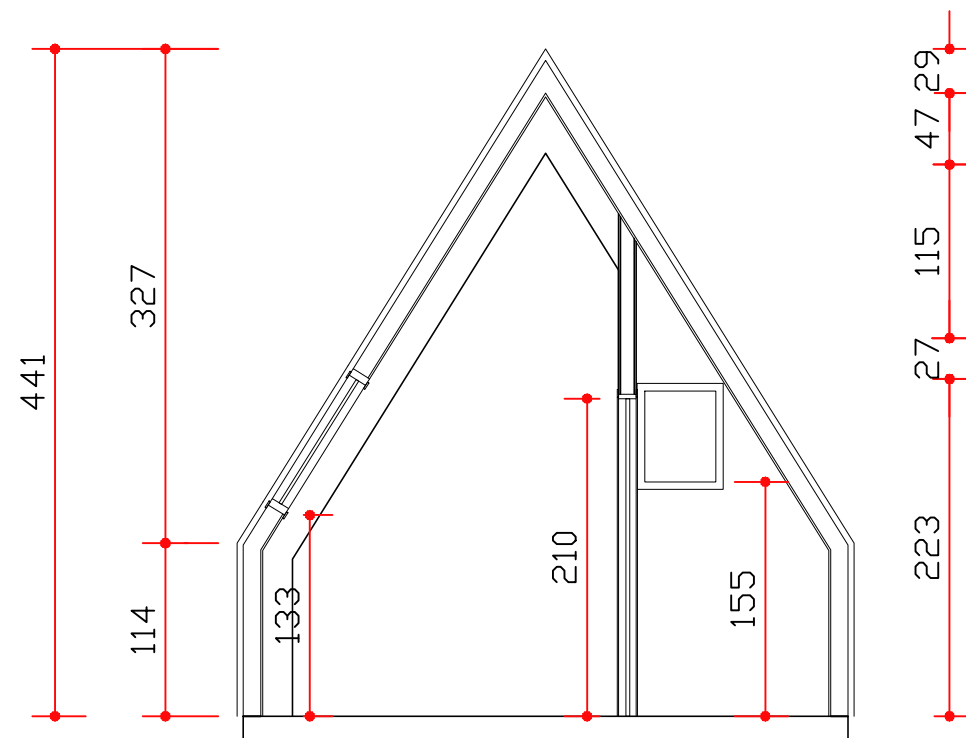


CORTE BB

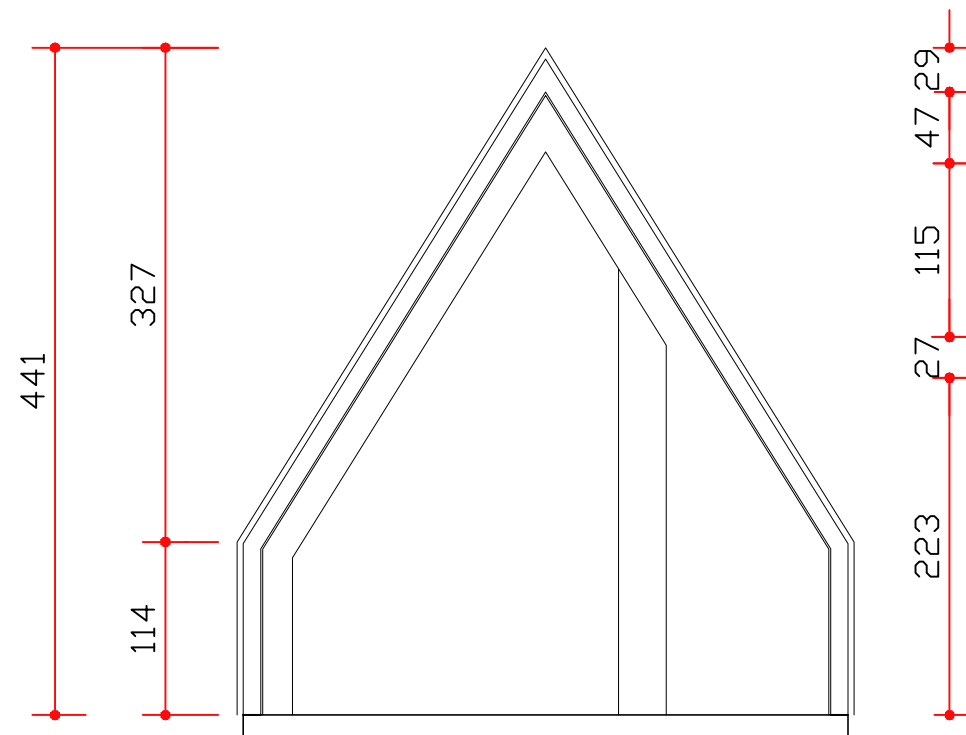


CORTE AA

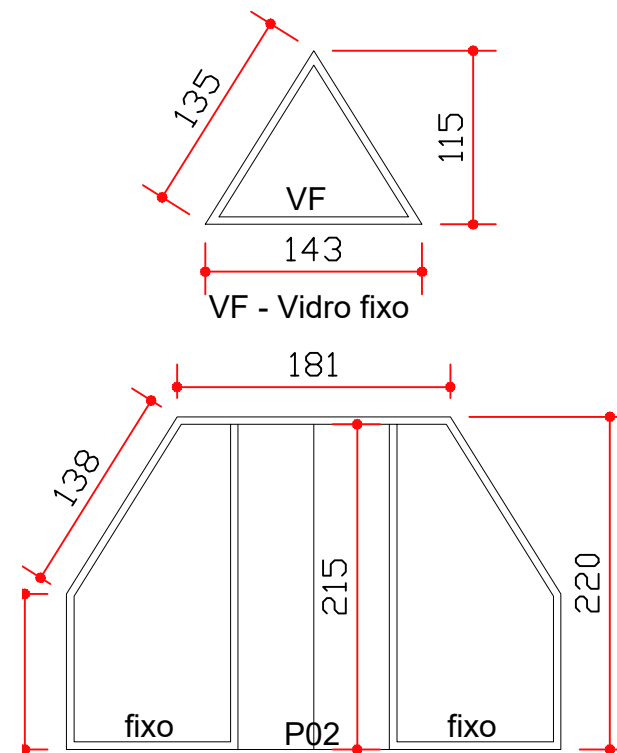


P01 - Porta de correr
2 folhas fixas, 2 de correr

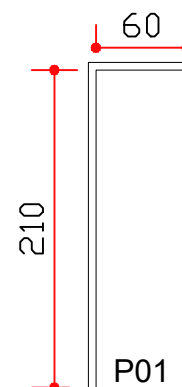

P01 - Porta de Madeira
vão luz 213x66cm

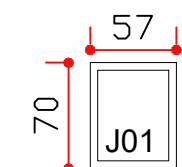

J01 - Maxim ar
vão luz 49x59cm

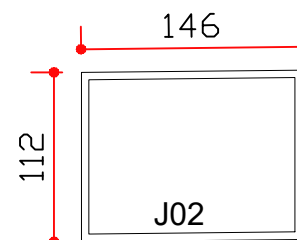

J02 - Vidro fixo
vão luz 139x106cm

ARQUITETÔNICO

OBRA		PROJETO	
MINI - CHALÉ		ROBSON	
RESPONSÁVEL TÉCNICO		ASSINATURA	
LEONARDO CALDART BOCCA			
CAU/SC - A164824-1			
PROPRIETÁRIO		ENDEREÇO	
- - -		- - -	
DESCRIÇÃO			
PROJETO ARQUITETONICO			
PLANTA BAIXA, CORTES, ELEVAÇÕES			
ESQUADRIAS			
ÁREA TOTAL		DATA	PRANCHA
31,20m²		04/03/2026	4
TIPO DE PROJETO		REVISÃO	
Conteúdo desta prancha		R01 - MC	



ARQUITETÔNICO

OBRA

MINI - CHALÉ

PROJETO

ROBSON

RESPONSÁVEL TÉCNICO

LEONARDO CALDART BOCCA
CAU/SC - A164824-1

ASSINATURA

DESCRIÇÃO
PROJETO ARQUITETÔNICO
PLANTA BAIXA, CORTES, ELEVÇÕES
ESQUADRIAS

ÁREA TOTAL
31,20m²


TIPO DE PROJETO
Conteúdo desta prancha

DATA
04/03/2026


REVISÃO
R01 - MC

PRANCHA


5

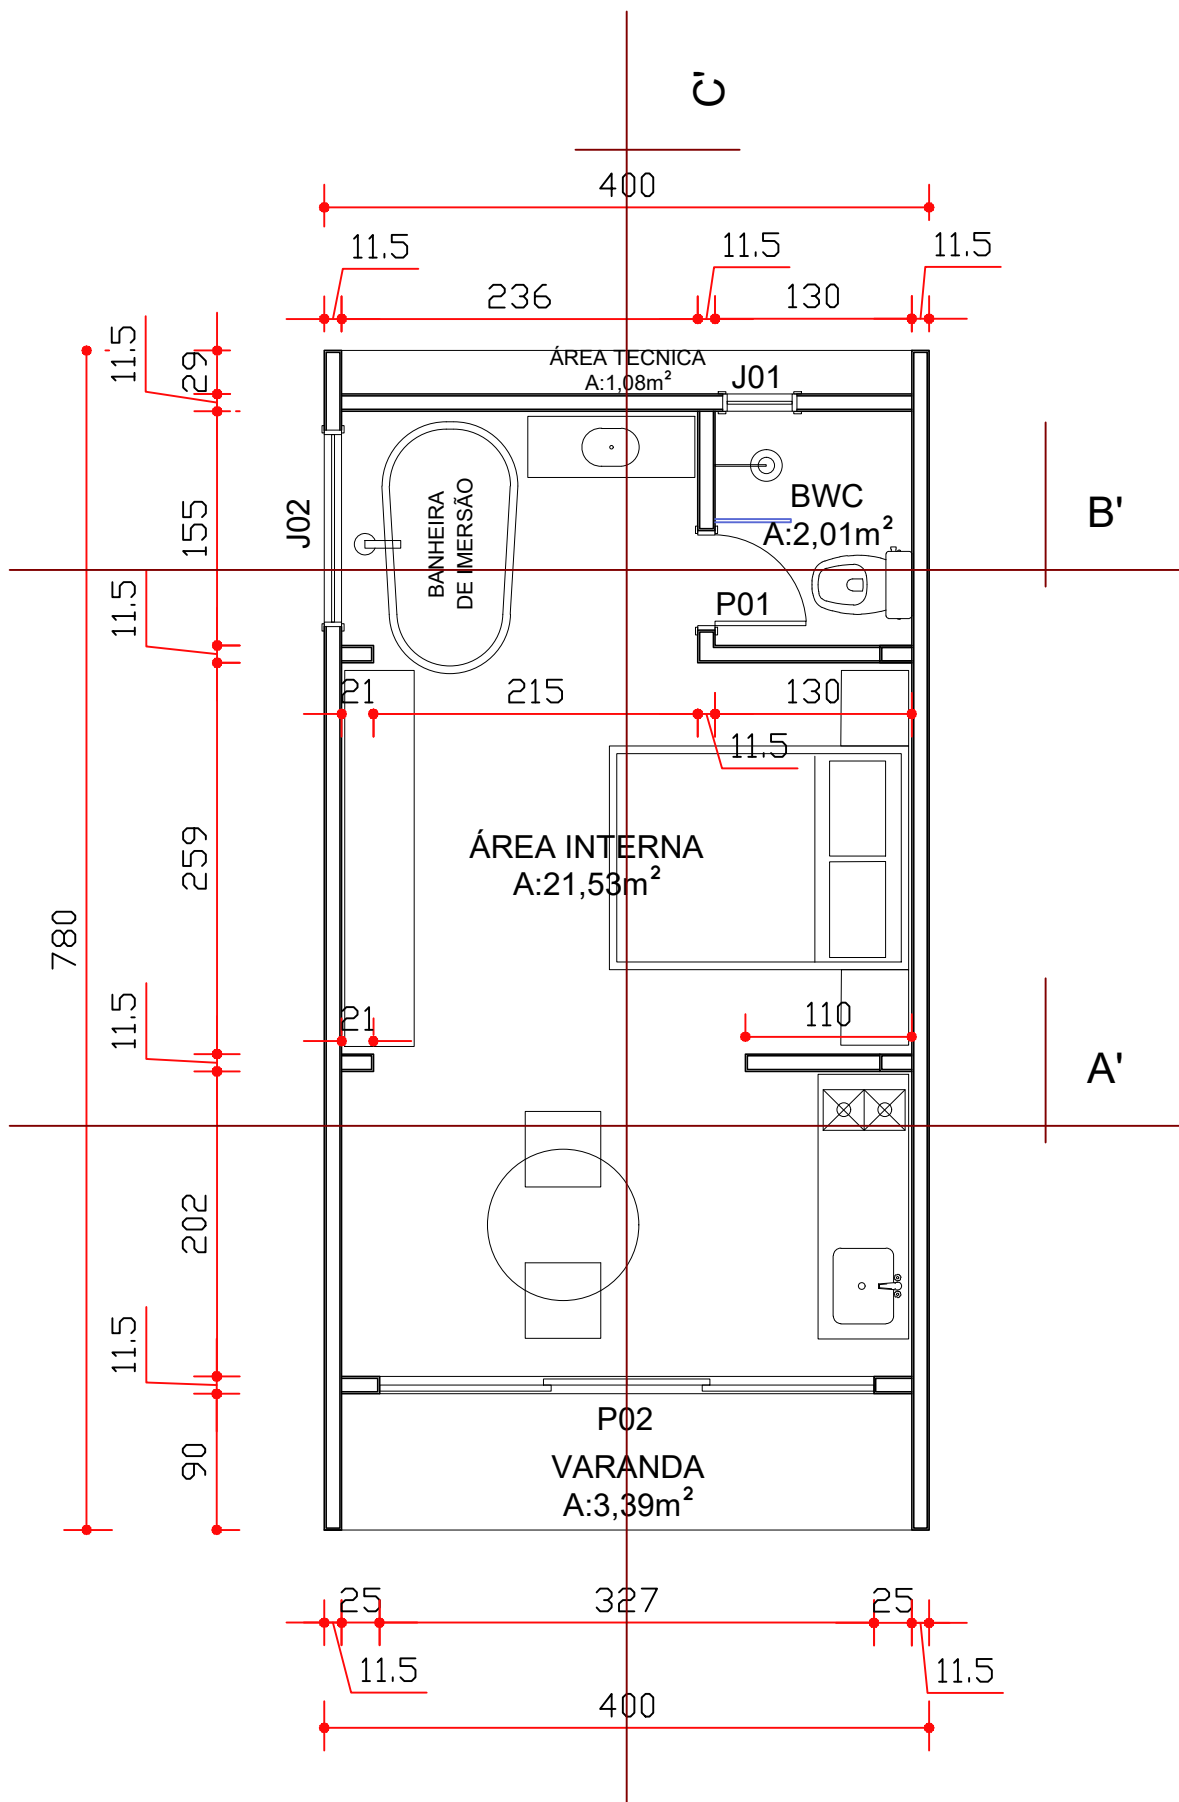


PLANTA BAIXA
ESC-1/50

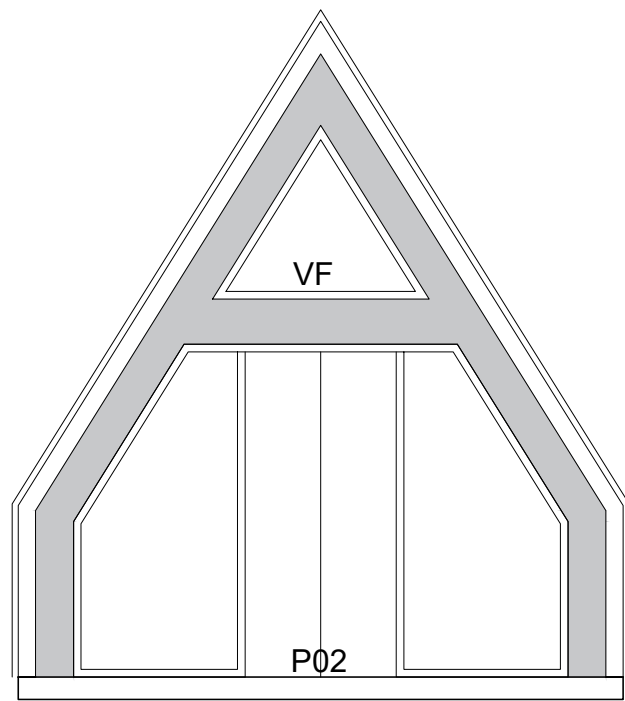


ELEVAÇÃO FRONTAL

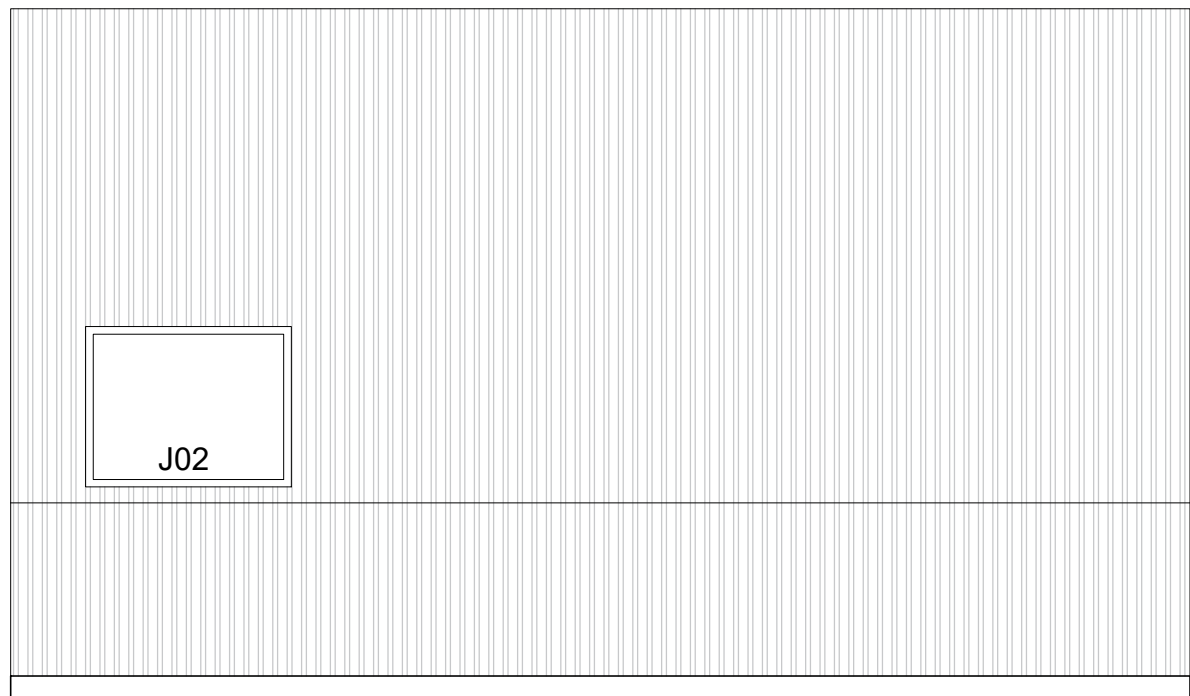


ELEVAÇÃO LATERAL

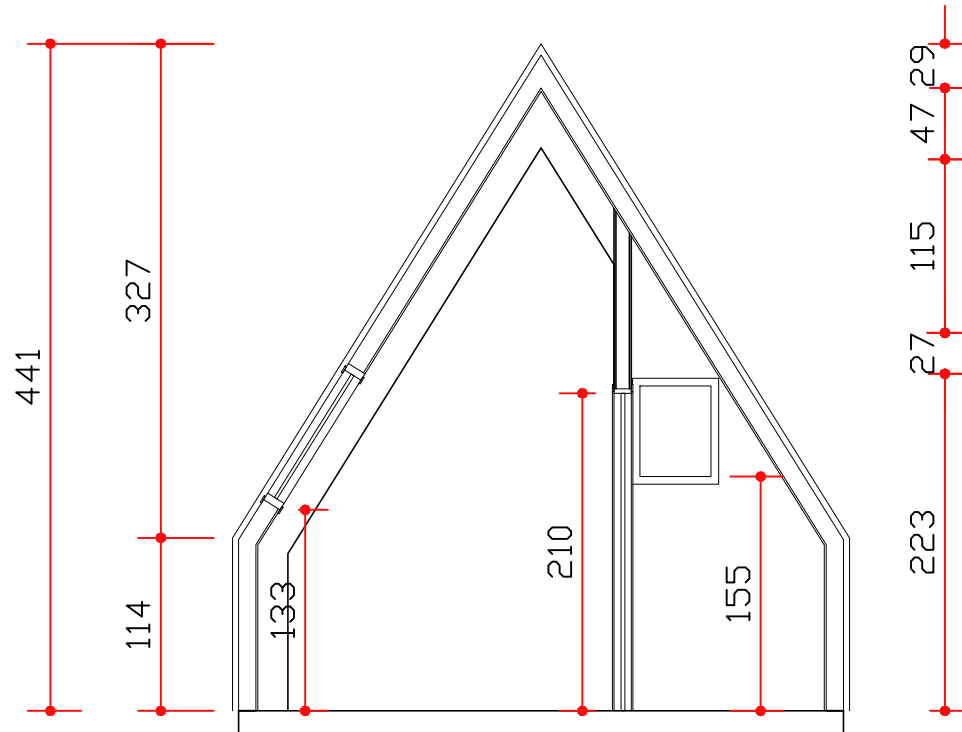


CORTE BB

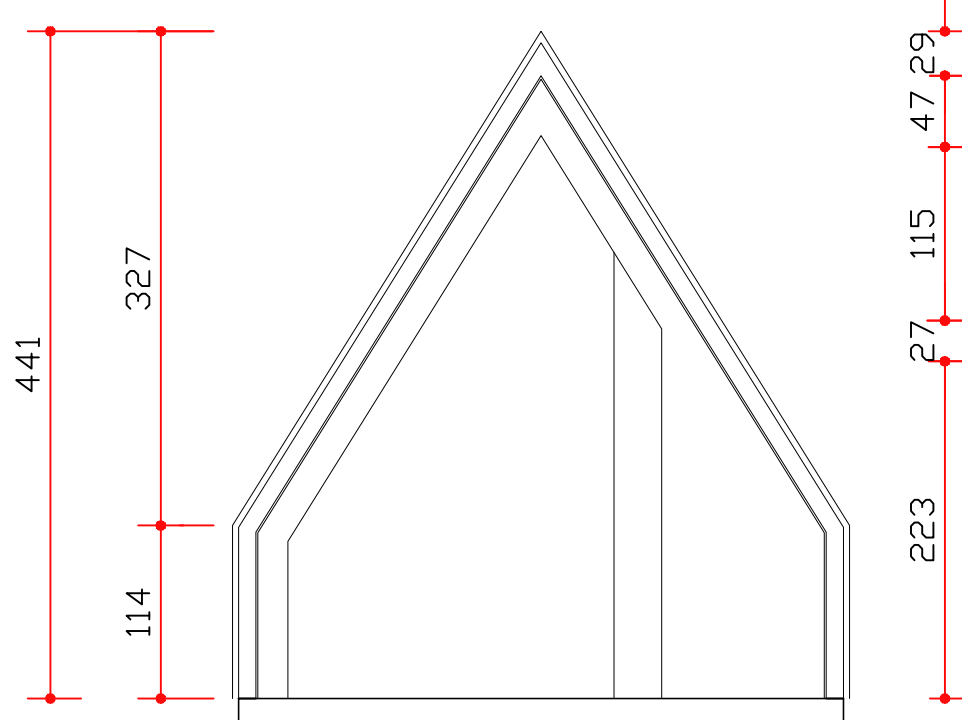


CORTE AA

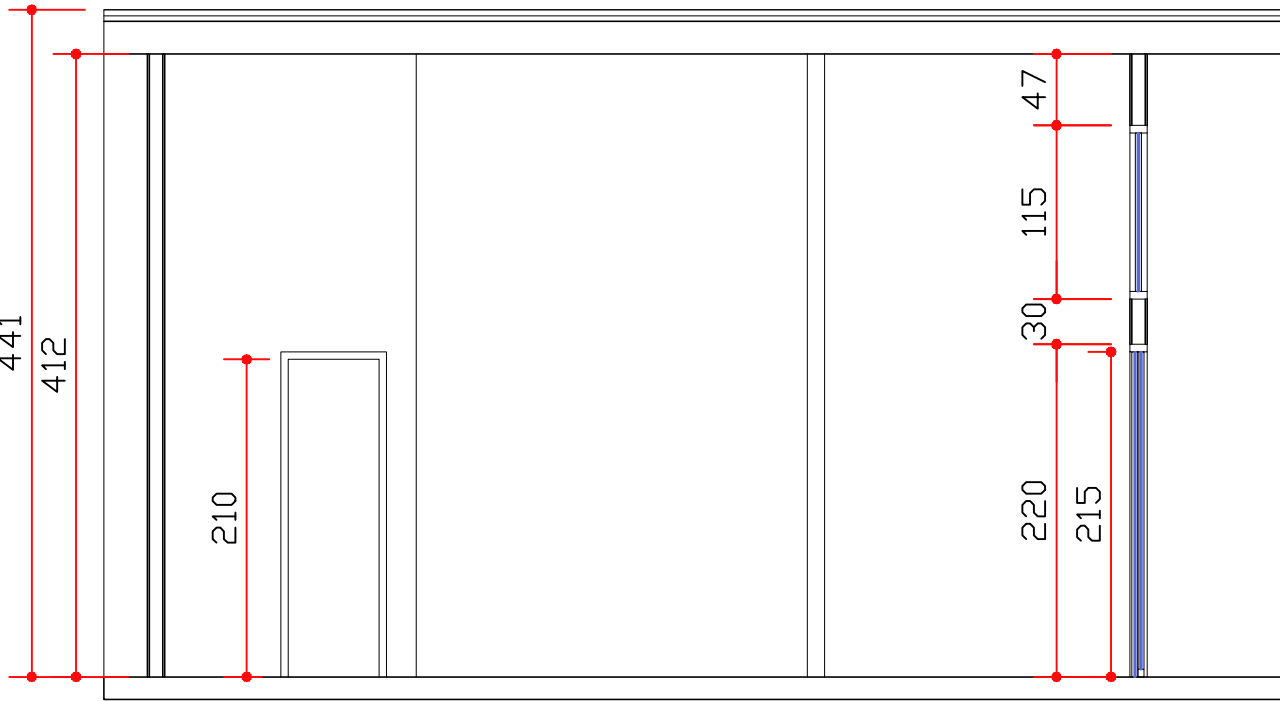


CORTE CC

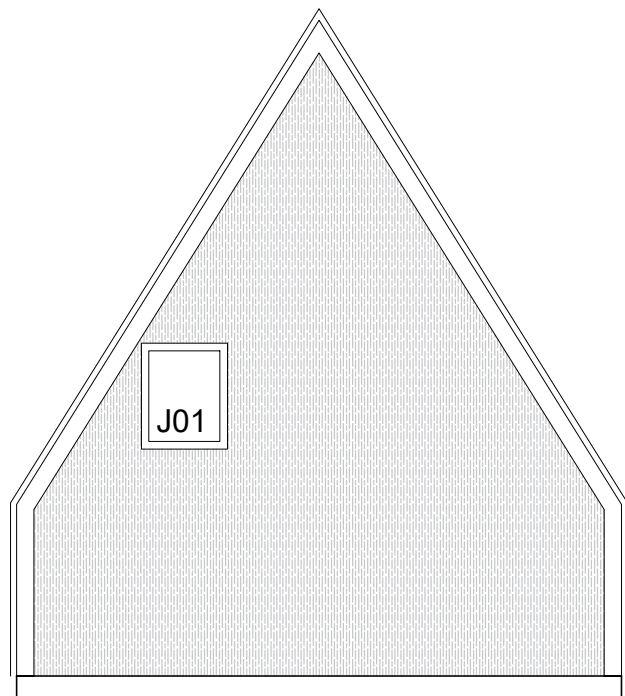


ELEVAÇÃO FUNDOS

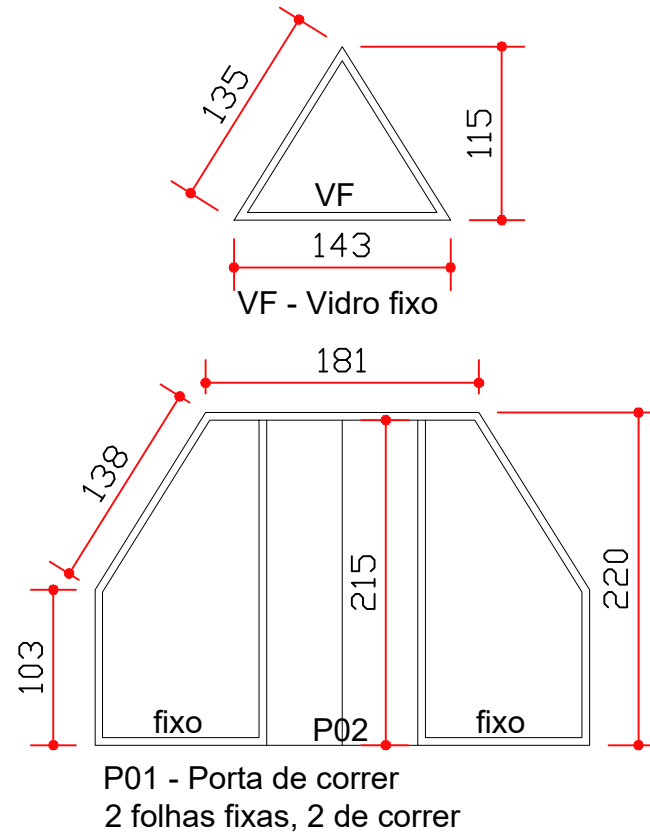


P01 - Porta de correr
2 folhas fixas, 2 de correr

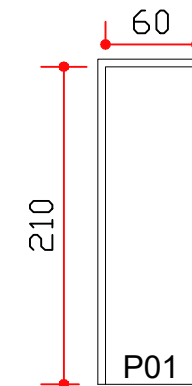

P01 - Porta de Madeira
vão luz 213x66cm

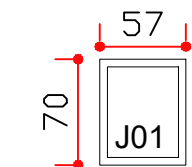

J01 - Maxim ar
vão luz 49x59cm

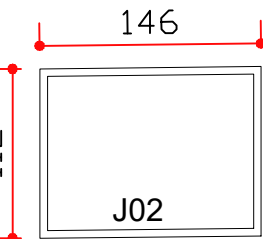

J02 - Vidro fixo
vão luz 139x106cm

QUADRO DE ESQUADRIAS

JANELAS

Nº	DIMENSÕES	MAT.	FUNCION.	QUANT.	OBS
J1					
J2					
VF					

PORTAS

Nº	DIMENSÕES	MAT.	FUNCION.	QUANT.	OBS
P1					
P2					

OBS: MATERIAIS E ACABAMENTOS CONFORME MEMORIAL DESCRITIVO;
OBS: ESQUADRIAS DETALHADAS PARA EFEITO DE ORÇAMENTO E DETALHES PARA EXECUÇÃO DO VÃO LIVRE;

ARQUITETÔNICO

OBRA MINI - CHALÉ	PROJETO ROBSON
RESPONSÁVEL TÉCNICO LEONARDO CALDART BOCCA CAU/SC - A164824-1	ASSINATURA
PROPRIETÁRIO - - - -	ENDEREÇO - - - -

DESCRIÇÃO
PROJETO ARQUITETONICO
PLANTA BAIXA, CORTES, ELEVAÇÕES
ESQUADRIAS

ÁREA TOTAL
31,20m²


DATA
04/03/2026

REVISÃO
R01 - MC

TIPO DE PROJETO
Conteúdo desta prancha

PRANCHA

1

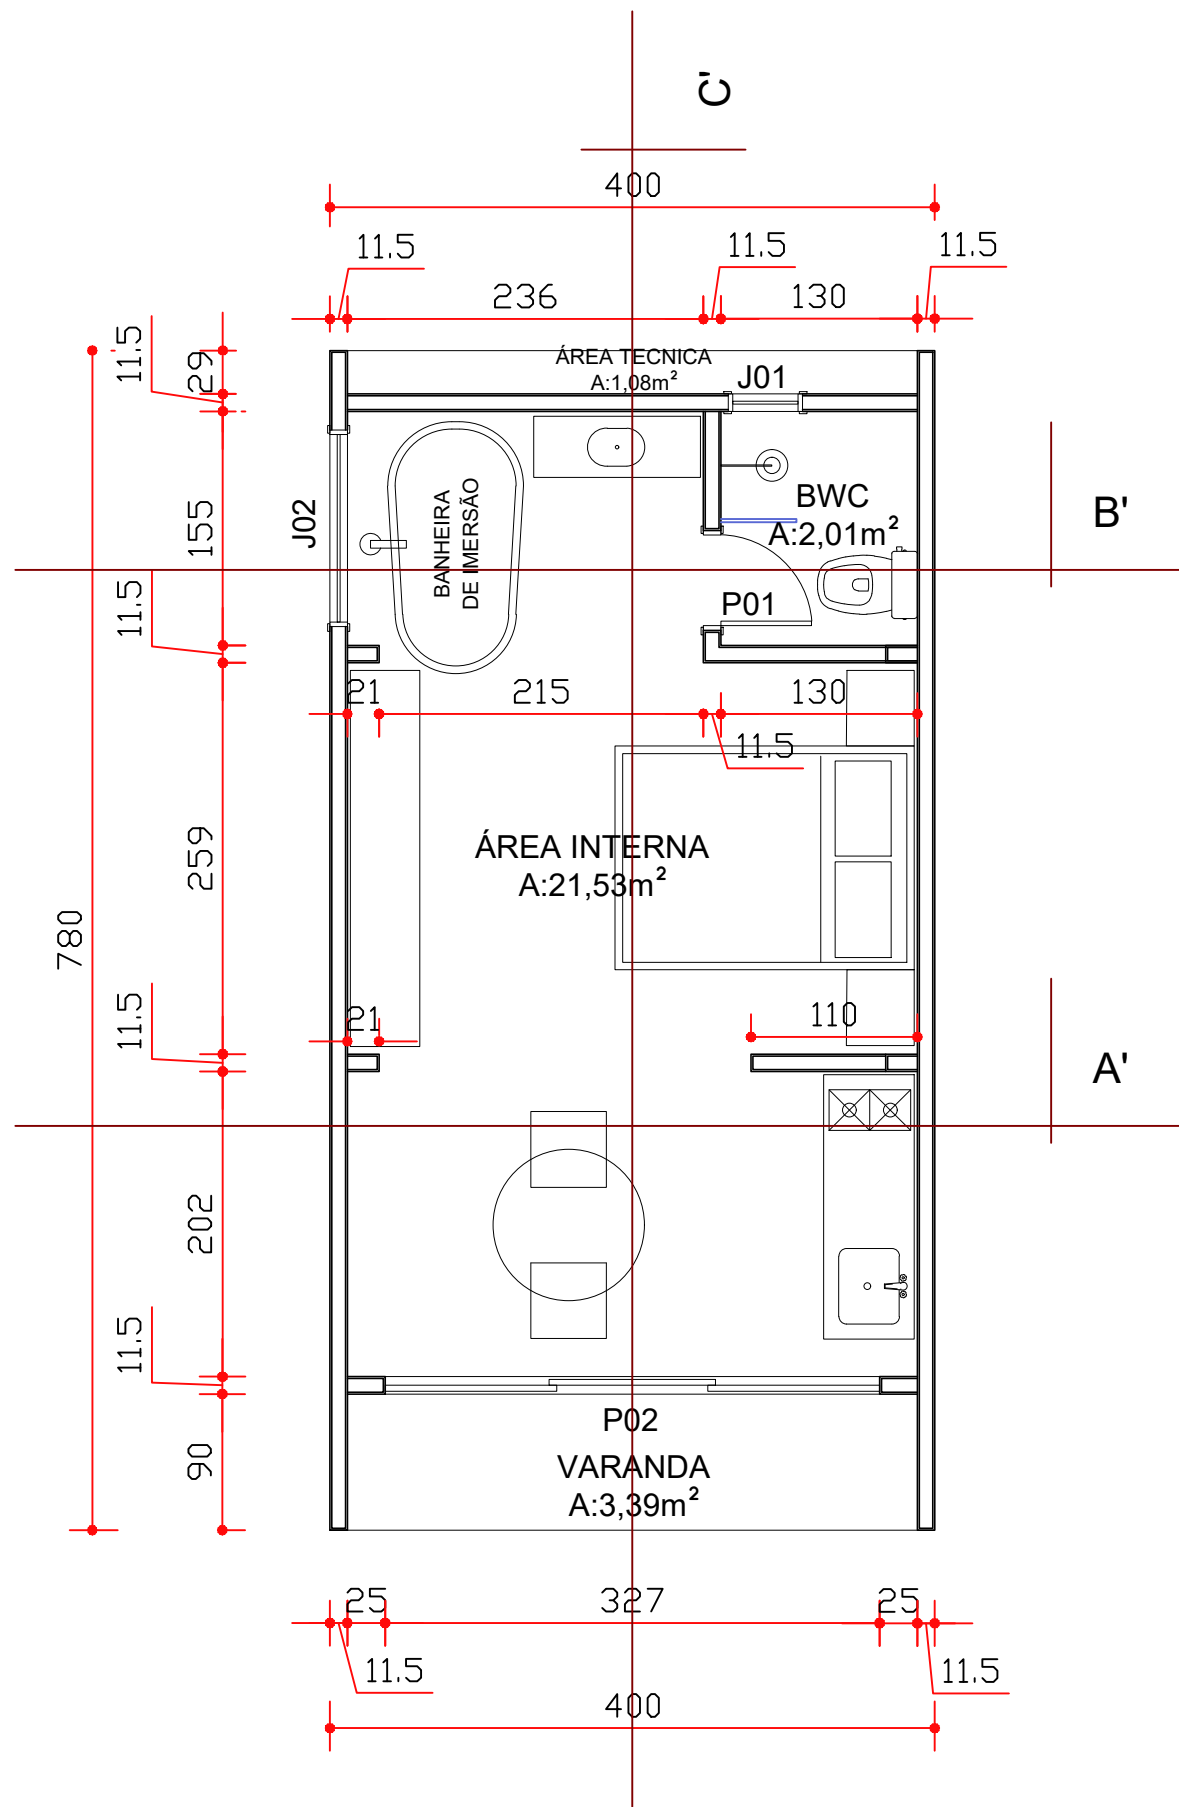

PLANTA BAIXA
ESC-1/50

ARQUITETÔNICO

OBRA	PROJETO
MINI - CHALÉ	ROBSON
RESPONSÁVEL TÉCNICO	ASSINATURA
LEONARDO CALDART BOCCA CAU/SC - A164824-1	
PROPRIETÁRIO	ENDEREÇO
- - -	- - -

DESCRIÇÃO
PROJETO ARQUITETÔNICO
PLANTA BAIXA, CORTES, ELEVÇÕES
ESQUADRIAS

ÁREA TOTAL
31,20m²

TIPO DE PROJETO
Conteúdo desta prancha

DATA
04/03/2026

REVISÃO
R01 - MC

PRANCHA

1